


N: 49° 57' 42.87" E: 21° 35' 28.87"
2000 X: 653030.25 Y: 740288.12

Załącznik nr. 3.1

Legenda:
— Koncepcja sieci kanalizacji
— Zakres inwestycji

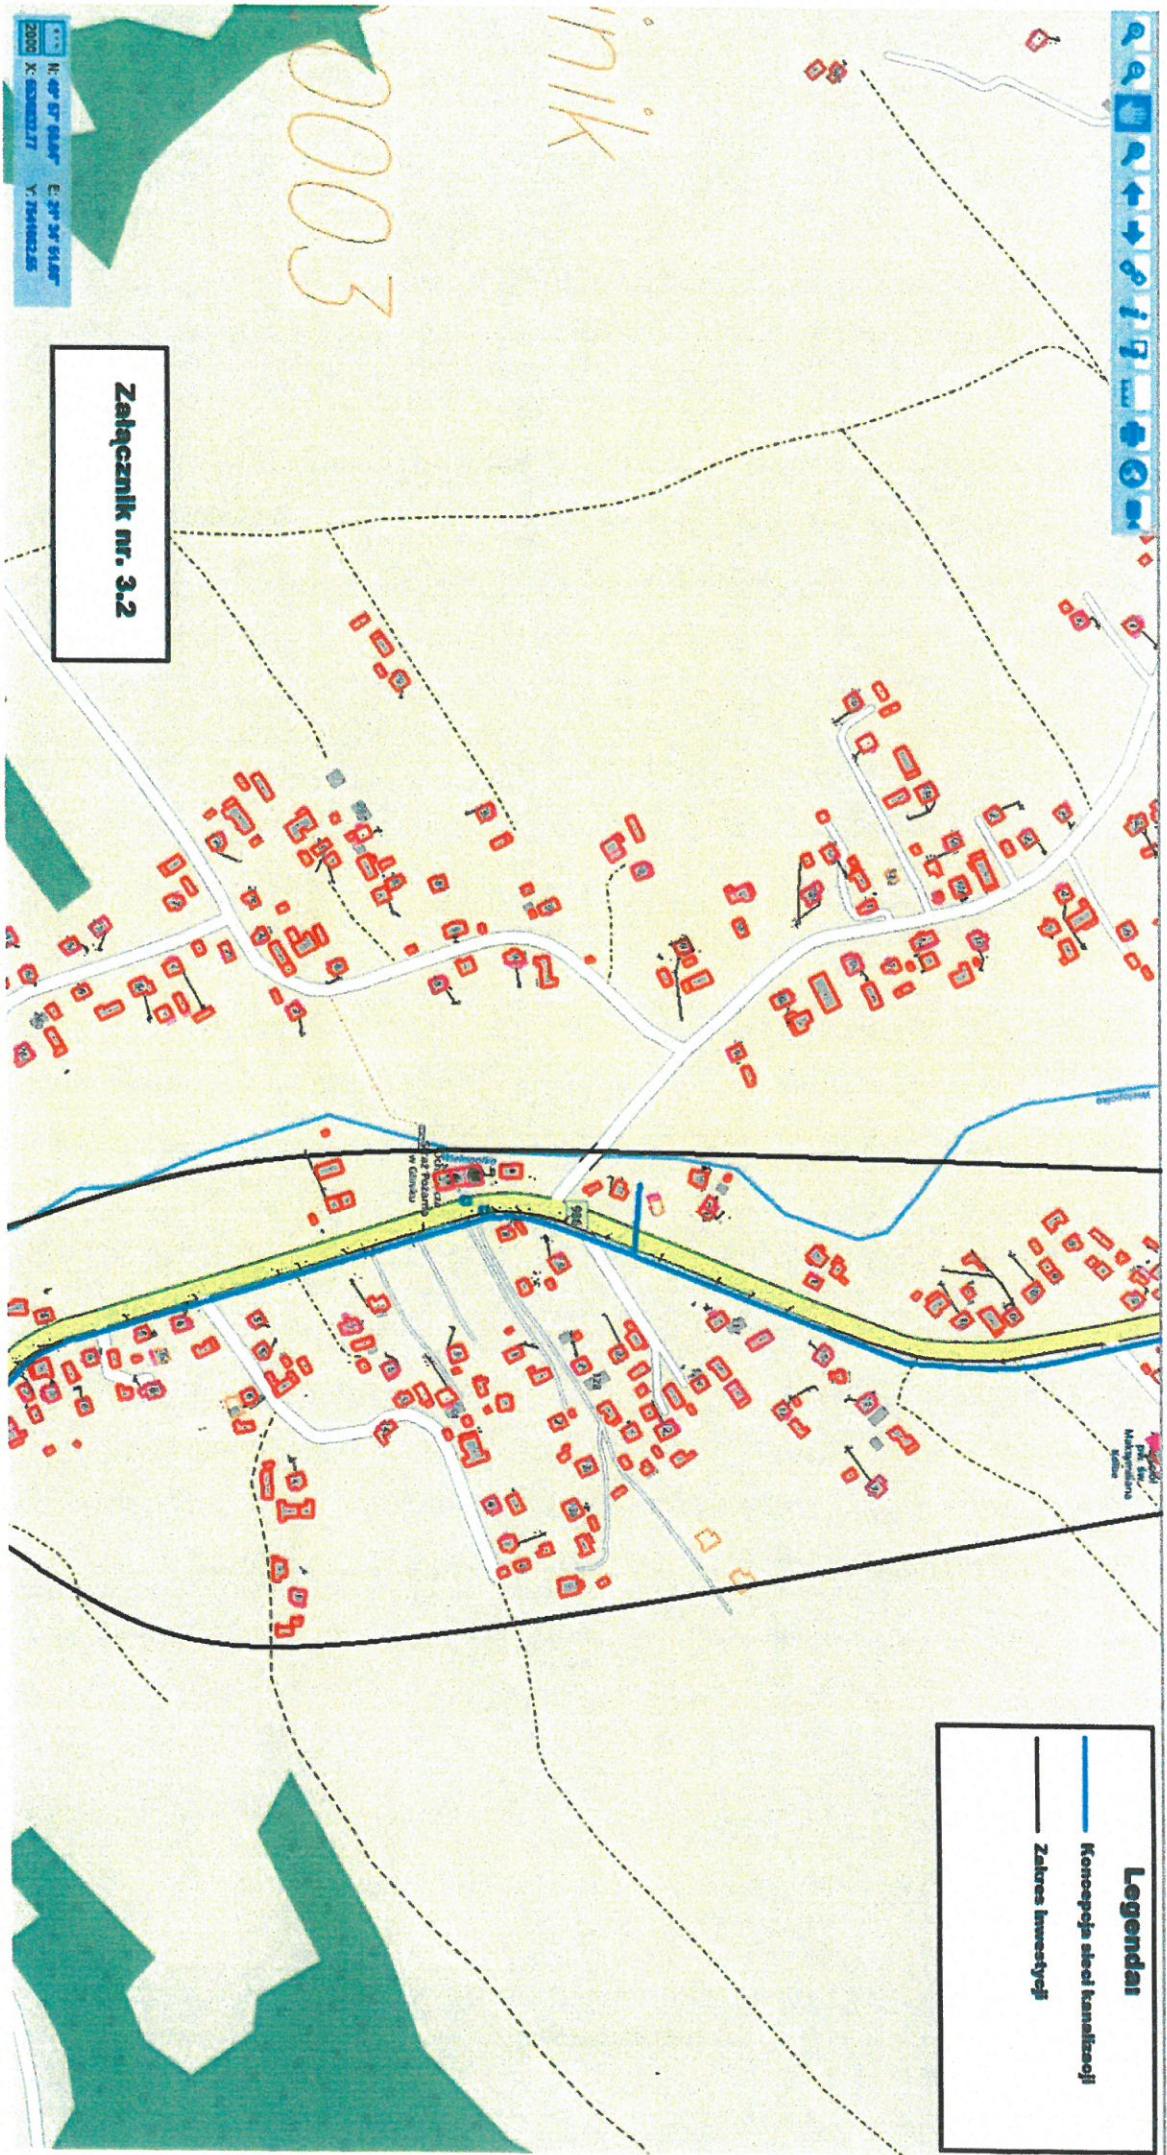


11 49 57 61.87
2000 X 53432.17 Y 75443.25
E 37 56 51.87

Załącznik nr. 3.2

0003
inik


Legenda
Koncepcja sieci kanalizacji
Zakres inwestycji

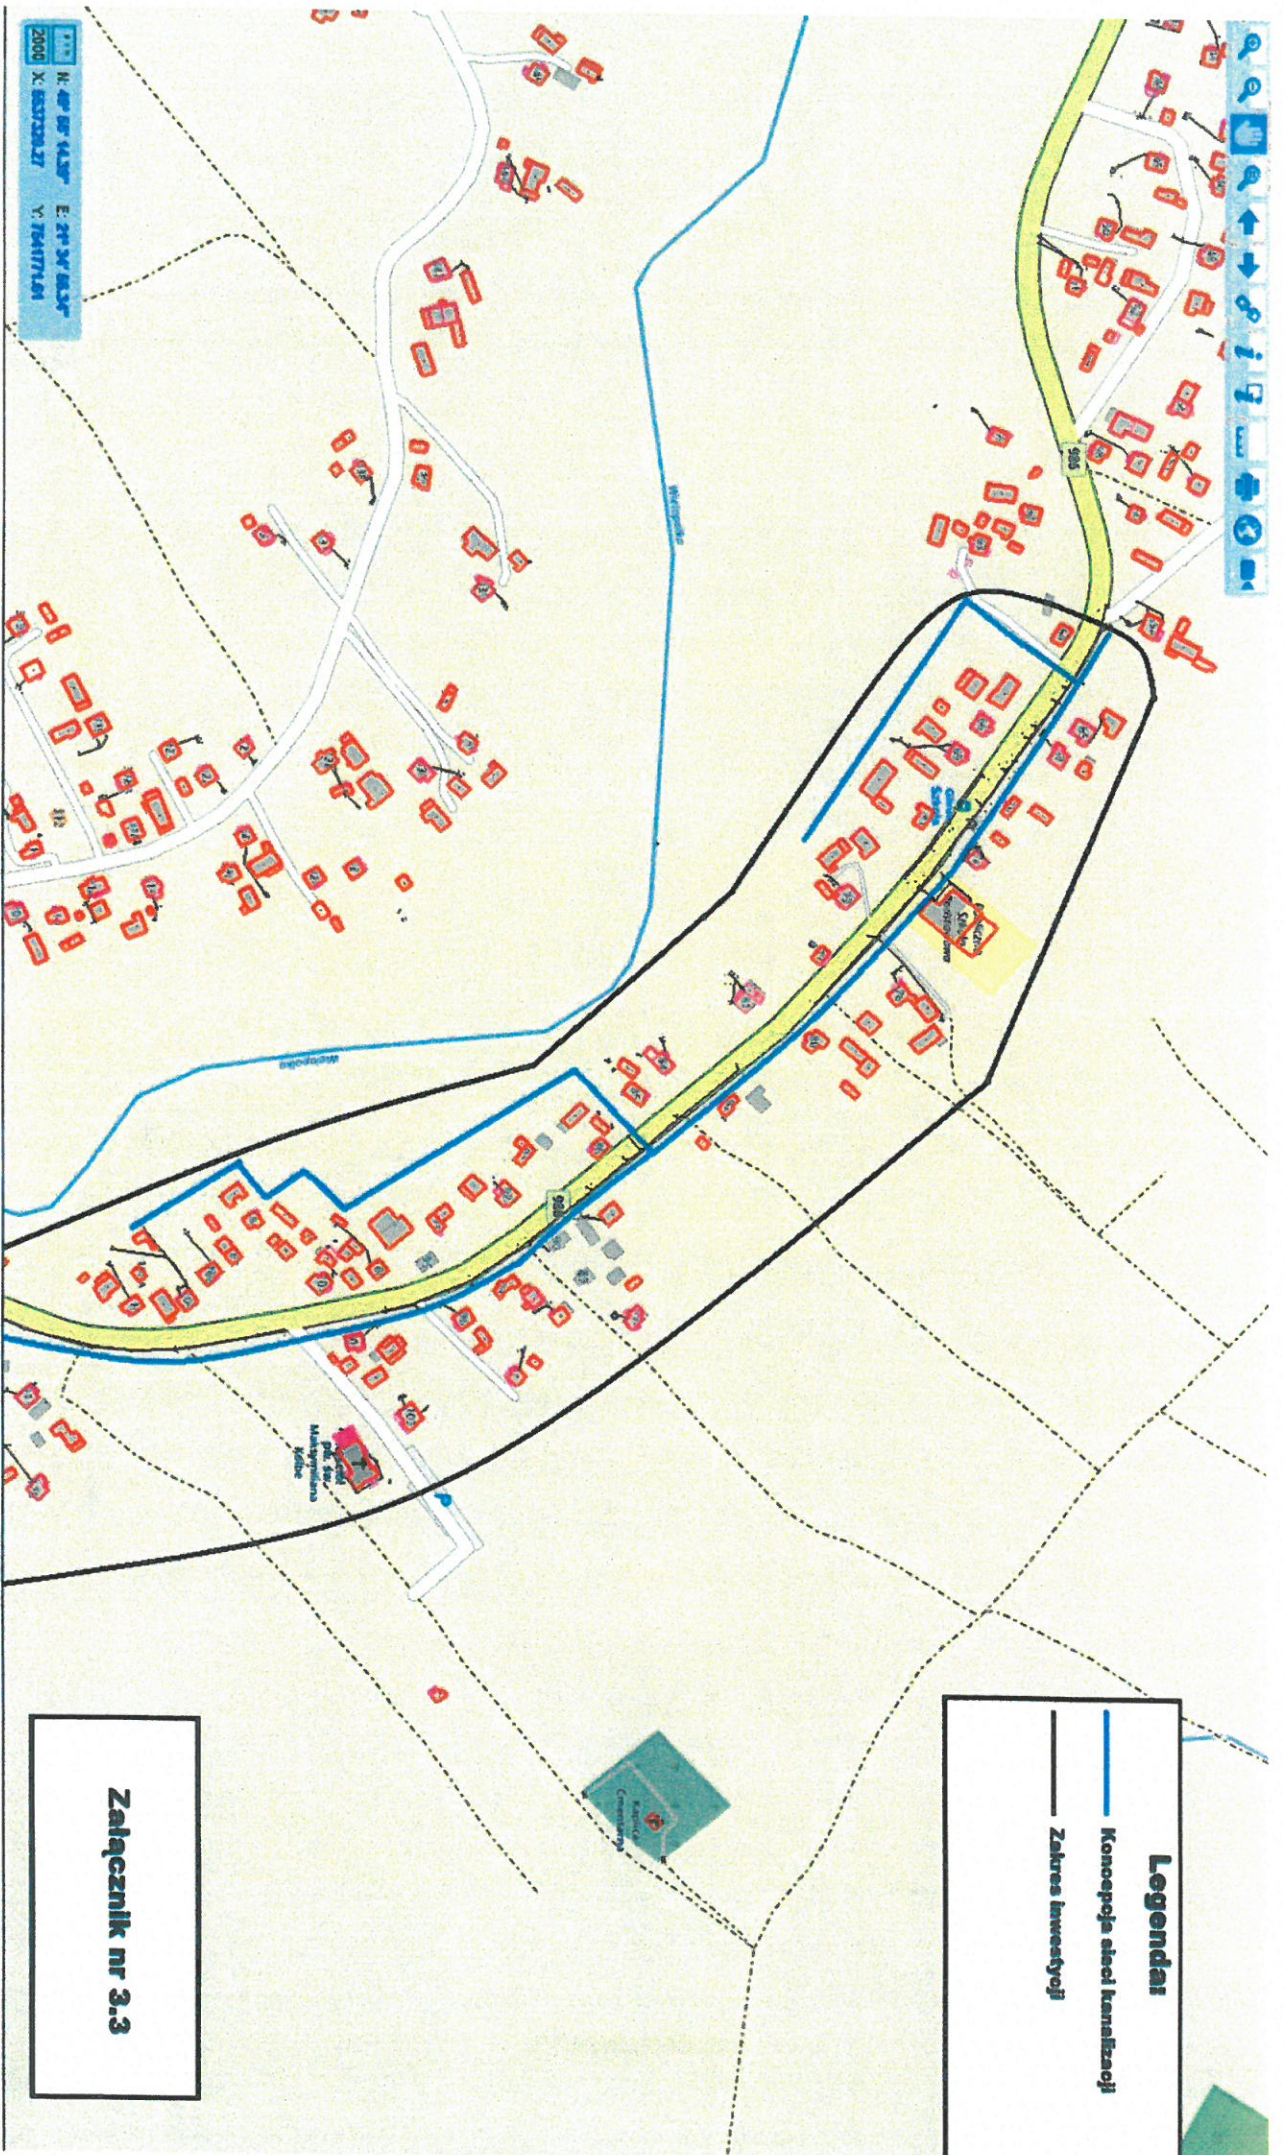

N: 40° 00' 44.30"
 X: 20° 20' 27.10"
 E: 20° 20' 27.10"
 Y: 40° 00' 44.30"
 20000

Legendari
 ————— Koncepja sheti karrizicaji
 ————— Zakues investicaji

Zalqacznik nr 3.3

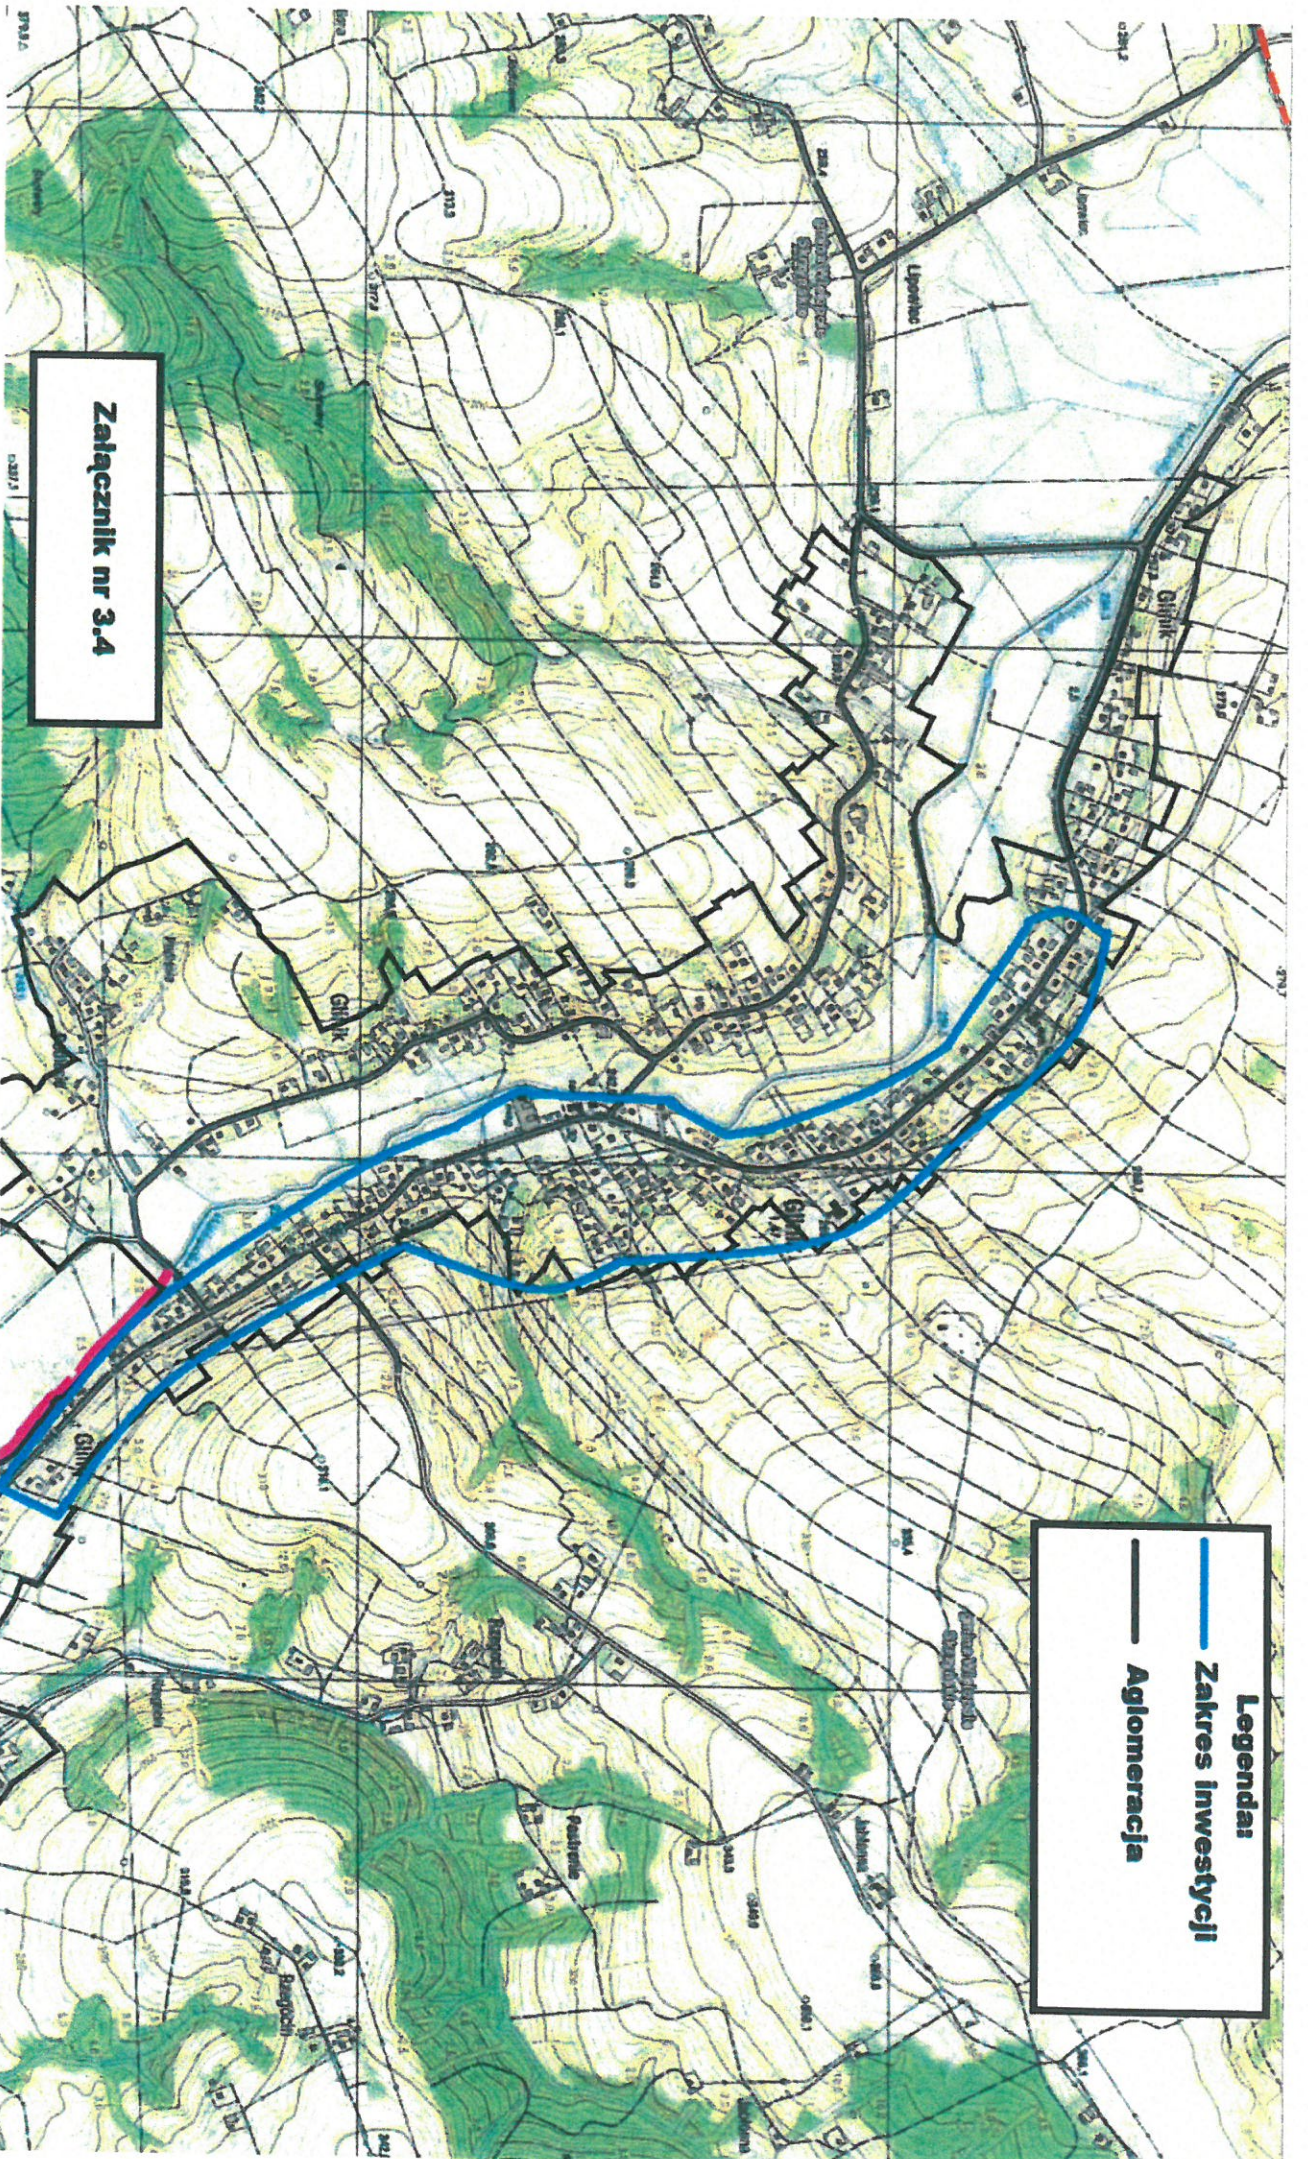

Załącznik nr 3.4

Legenda:

-  Zakres inwestycji
-  Aglomeracja