


miejsce wypięcia do sieci
kanalizacyjnej

Załącznik nr. 3.1

Legenda:
— Koncepcja sieci kanalizacyjnej
— Zakres inwestycji

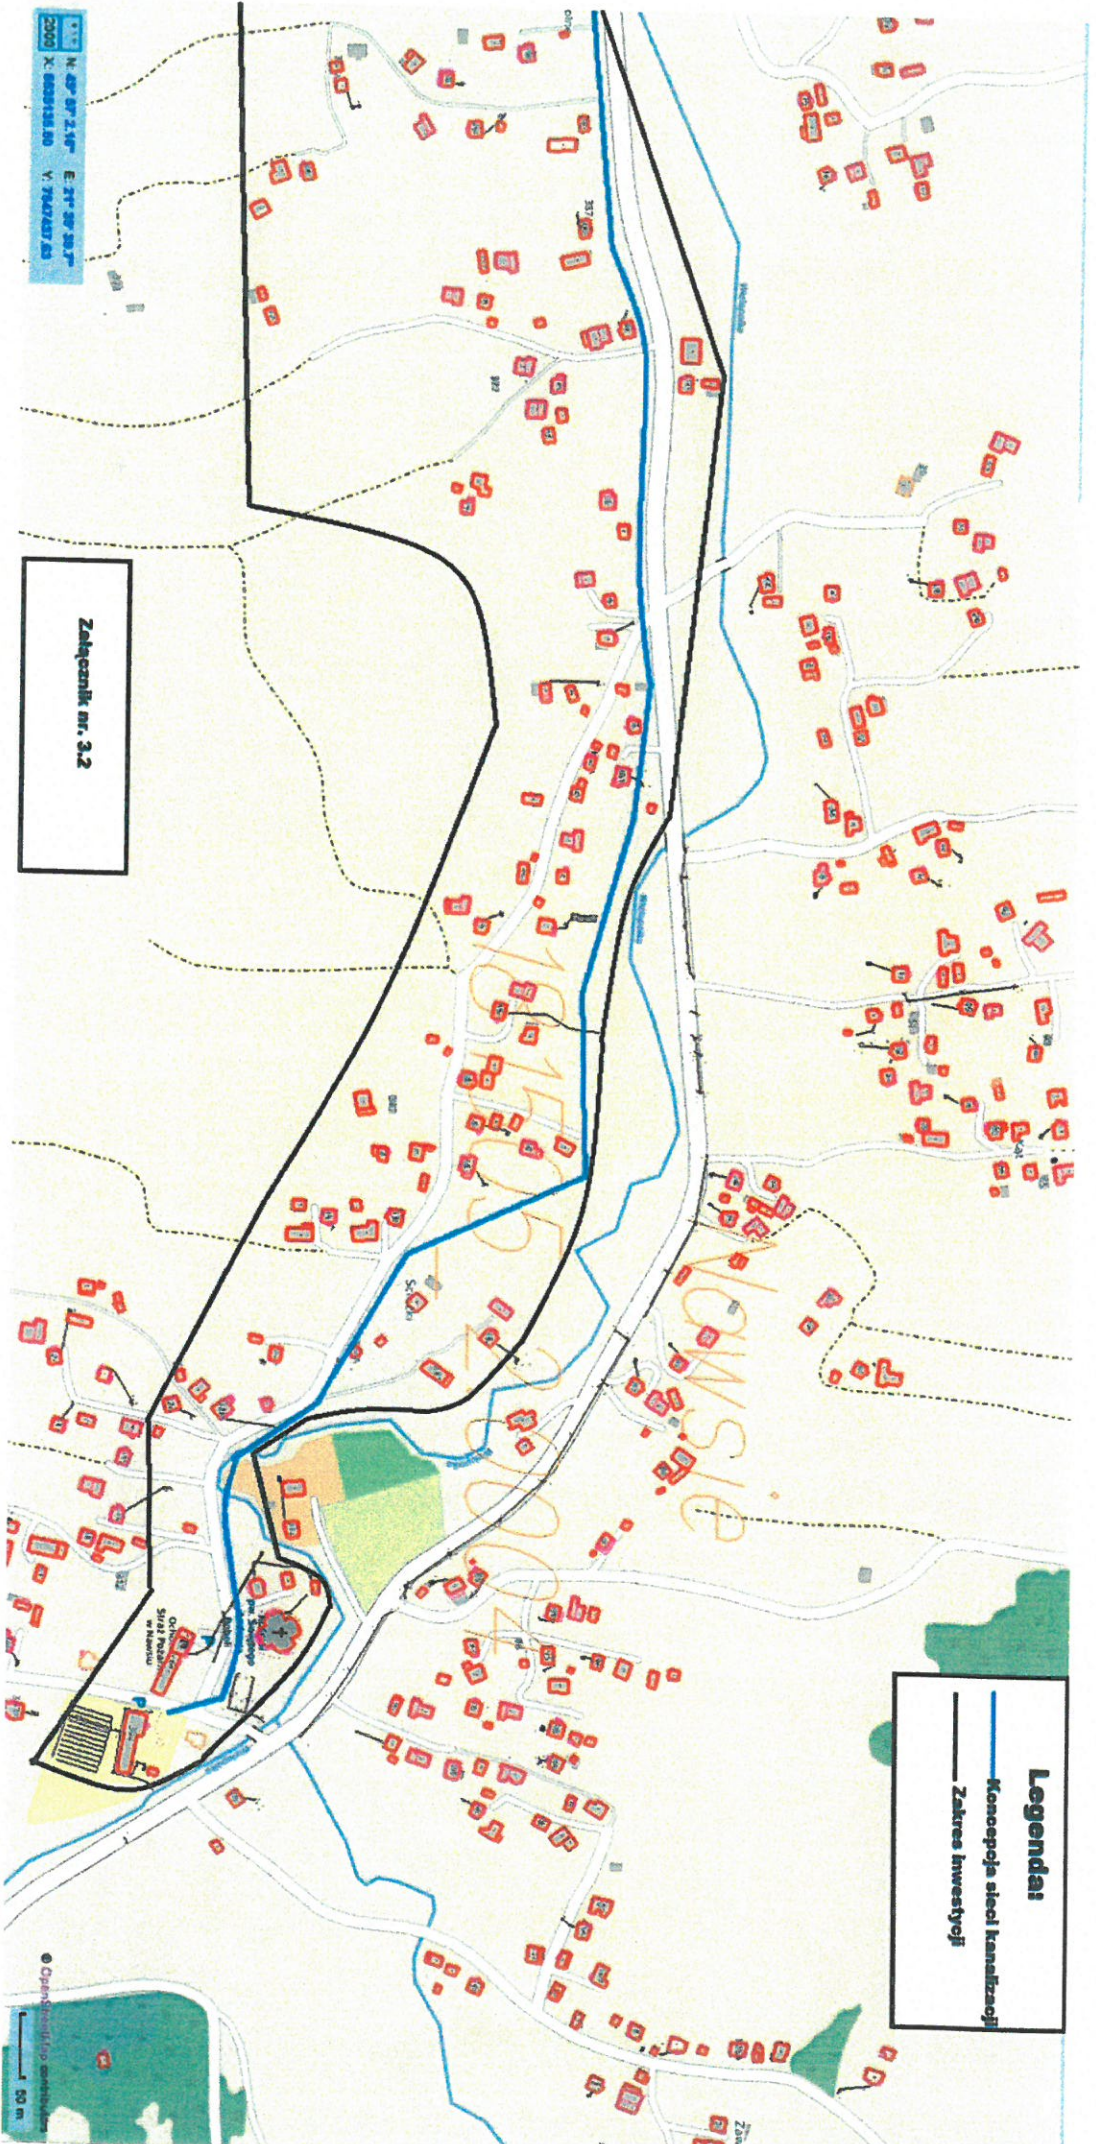


2000
K. 480913.00
V. 794743.00
E. 51° 39' 30.2"
N. 07° 07' 2.16"

Zadanie nr. 3.2

Legenda:
Kanały sieci kanalizacyjnej
Zakres inwestycji

0 50 m
Opisany jest stan faktyczny

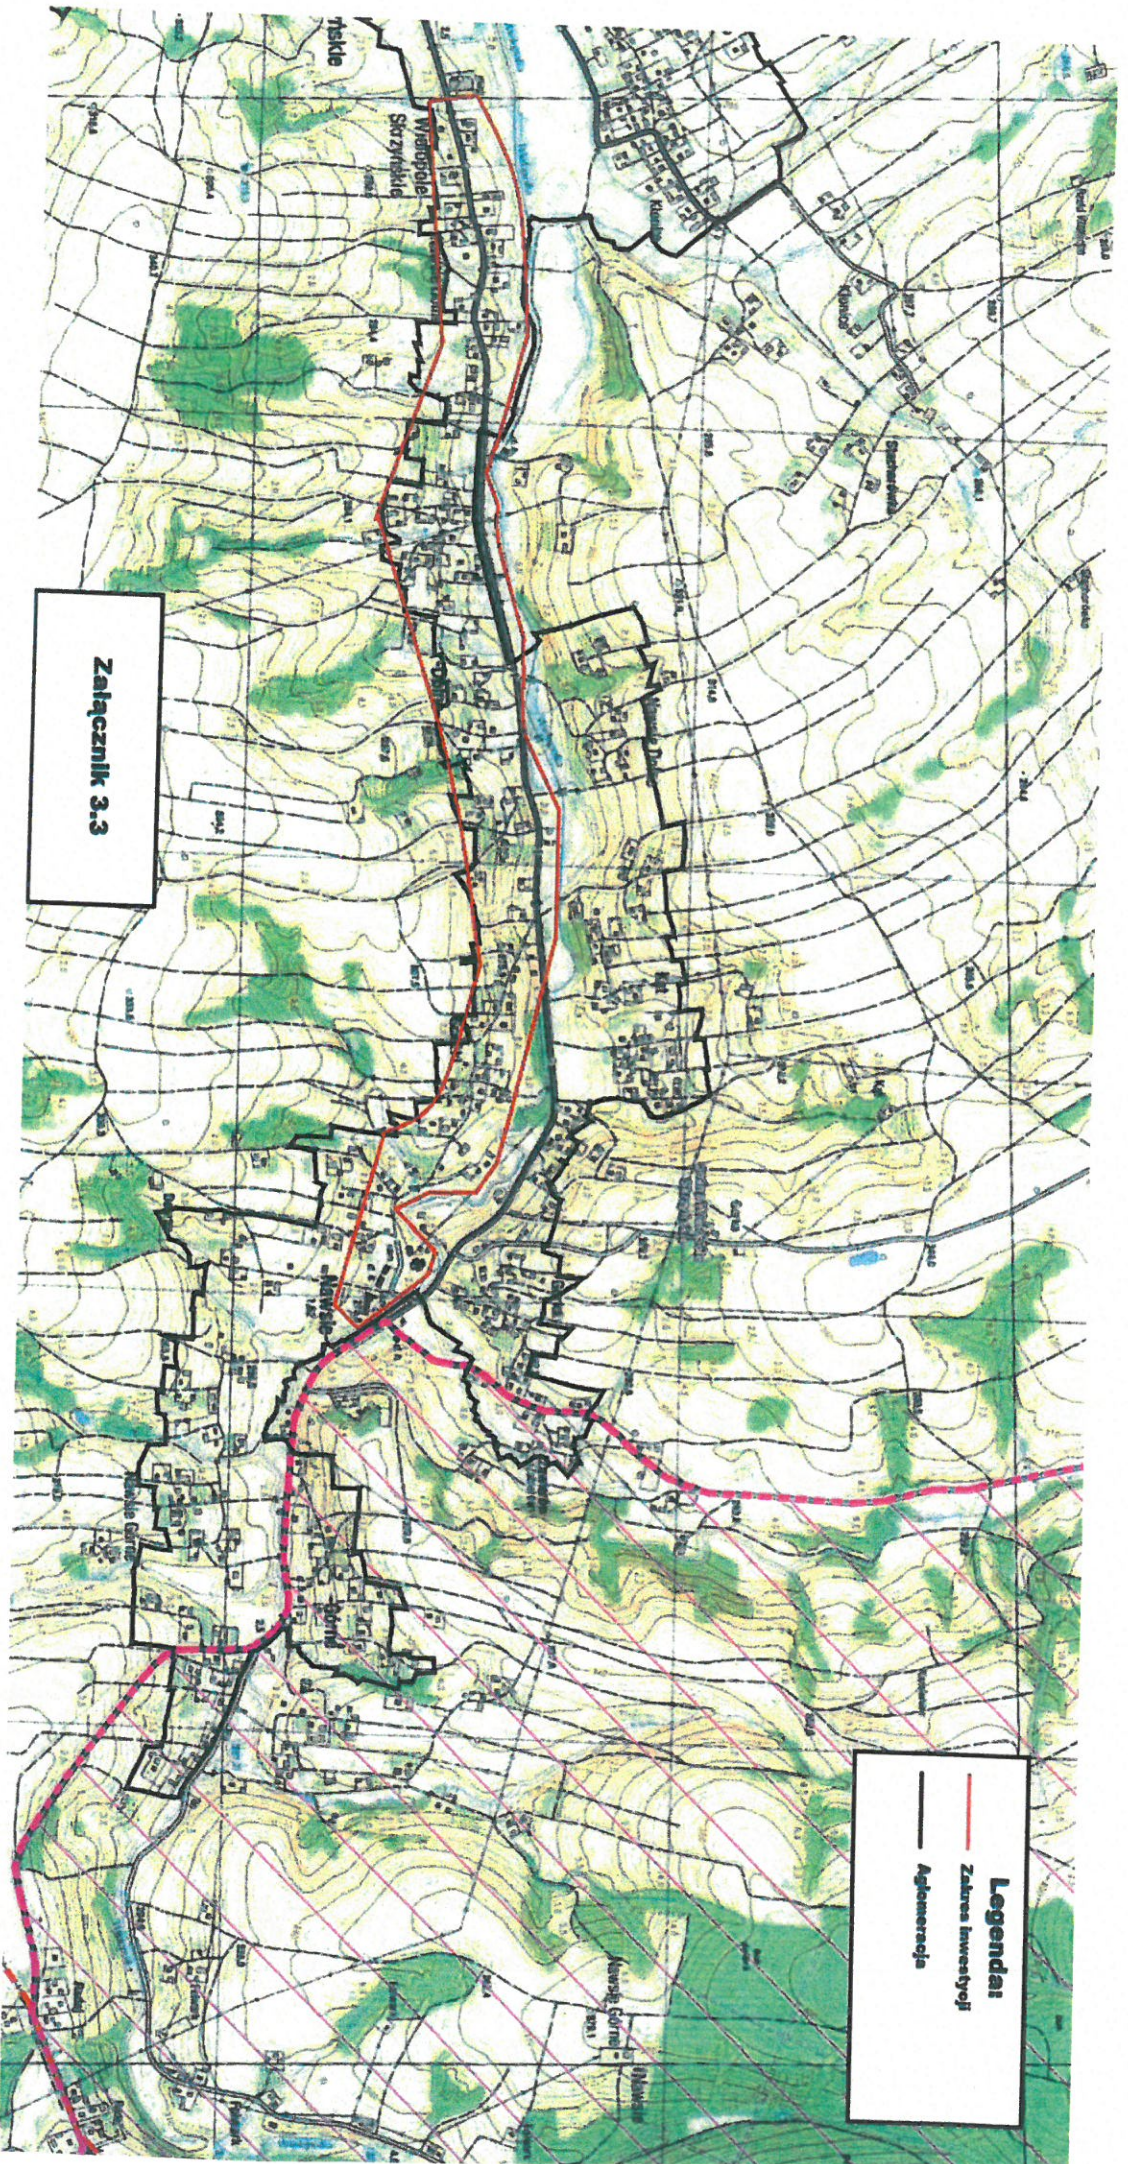

Zakęcznik 3.3

Legenda:
— Zakres inwestycji
— Aglomeracja